

# Fontaine

## UN JARDIN EN CŒUR D'ÎLOT

Lieu : Fontaine (38)  
 Programme : Créer un jardin en cœur d'îlot  
 Superficie : 2 600m<sup>2</sup>  
 Calendrier : 2015  
 Maîtrise d'ouvrage : OPAC  
 Équipe de projet : ATM / AMOES  
 Mission : Esquisse aménagement paysager et gestion durable des eaux pluviales



Dans le cadre du réaménagement d'un grand ensemble, ATM a mené une étude paysagère et hydraulique d'un espace libre sur l'emprise du projet comportant un nouveau bassin de rétention des EP.

Ce site constitue un intérêt en termes de liaison douce et s'insère dans le projet de trame verte et bleue de la Ville de Fontaine. Par ailleurs, l'OPAC et la ville souhaitent que la gestion des eaux pluviales soit plus écologique et qu'elle donne du sens au projet de paysage.

Nous avons conçu une esquisse paysagère permettant de rendre à ce site son statut d'espace «public», afin de lui conférer une vocation esthétique et paysagère mais aussi ludique grâce, notamment, à sa vocation de maîtrise du ruissellement.

Cet espace permettra d'accueillir des usages nouveaux (jeux, repos...) sans que sa vocation hydraulique soit un handicap.

*"Une mission d'intégration des ouvrages de gestion des eaux pluviales dans un jardin"*  
*"Une réflexion sur la multiplicité des usages"*

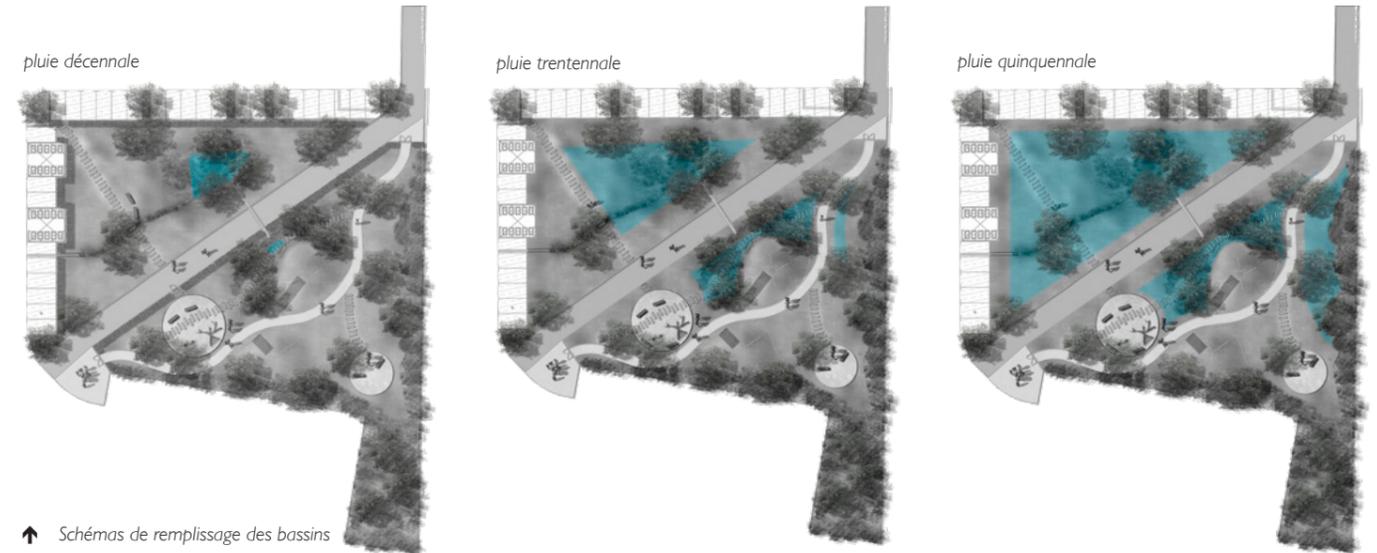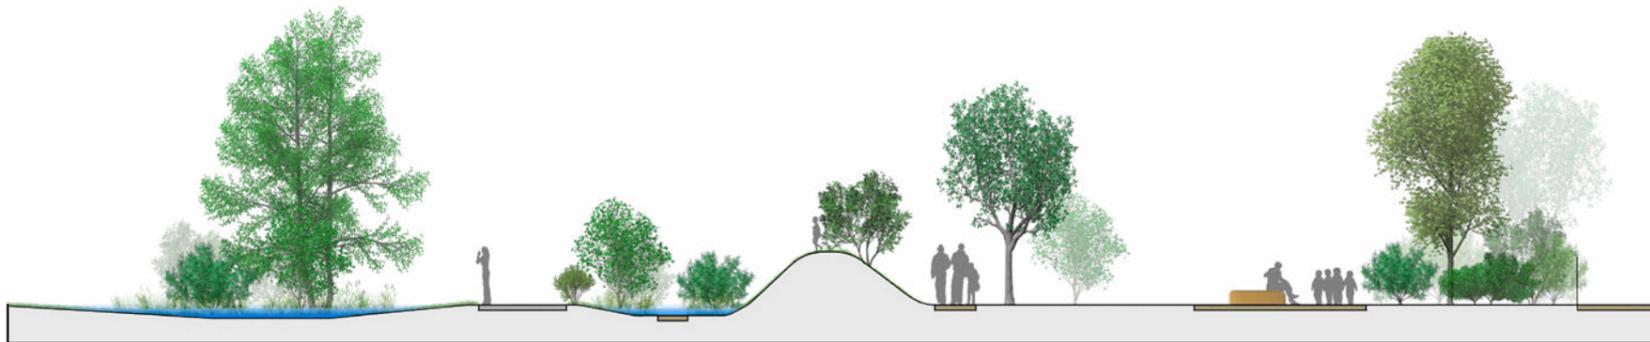

↑ Plan masse  
 ← Coupe transversale